

החותרים - טירת הכרמל
מגרש 4013

דופלקס

קב"מ: ללא




טיפוס E
מפלט כניסה

מקרא


-  אזור מכוני בקיר או בהנמכת תקרה
-  יתכן שינוי מפלט רצפה
-  א. ח. ד. - ארון חשמל דירתי
-  צינורות אזור ומזיג לממ"ד
- ראה גיליון הערות המצורף לתכניות ומהווה חלק בלתי נפרד מהן
- קיר חוץ, אלמנטים קונסטרוקטיביים, סגירות אנכיות ואופקיות, אלומיניום והצללה אינם מתוכננים, אין להתייחס למופיע בתכנית. אלמנטים אלו יתוכננו ויעודכנו בהמשך.
- לפני היתר בניה ולכן יתכנו שינויים והתאמות ככל שידרשו, ע"י הרשויות המוסמכות המתכננים והיועצים השונים
- תתכן הנמכת תקרה
- התכנית הקובעת הינה תכנית המכר

מספר קומה: 15

דירה מספר: 55

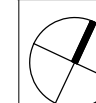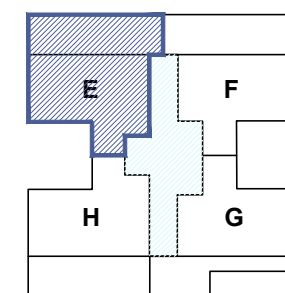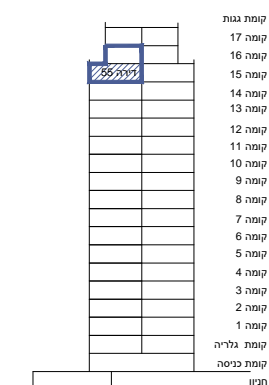

הדס אדריכלות
המגינים 5, קרית אתא

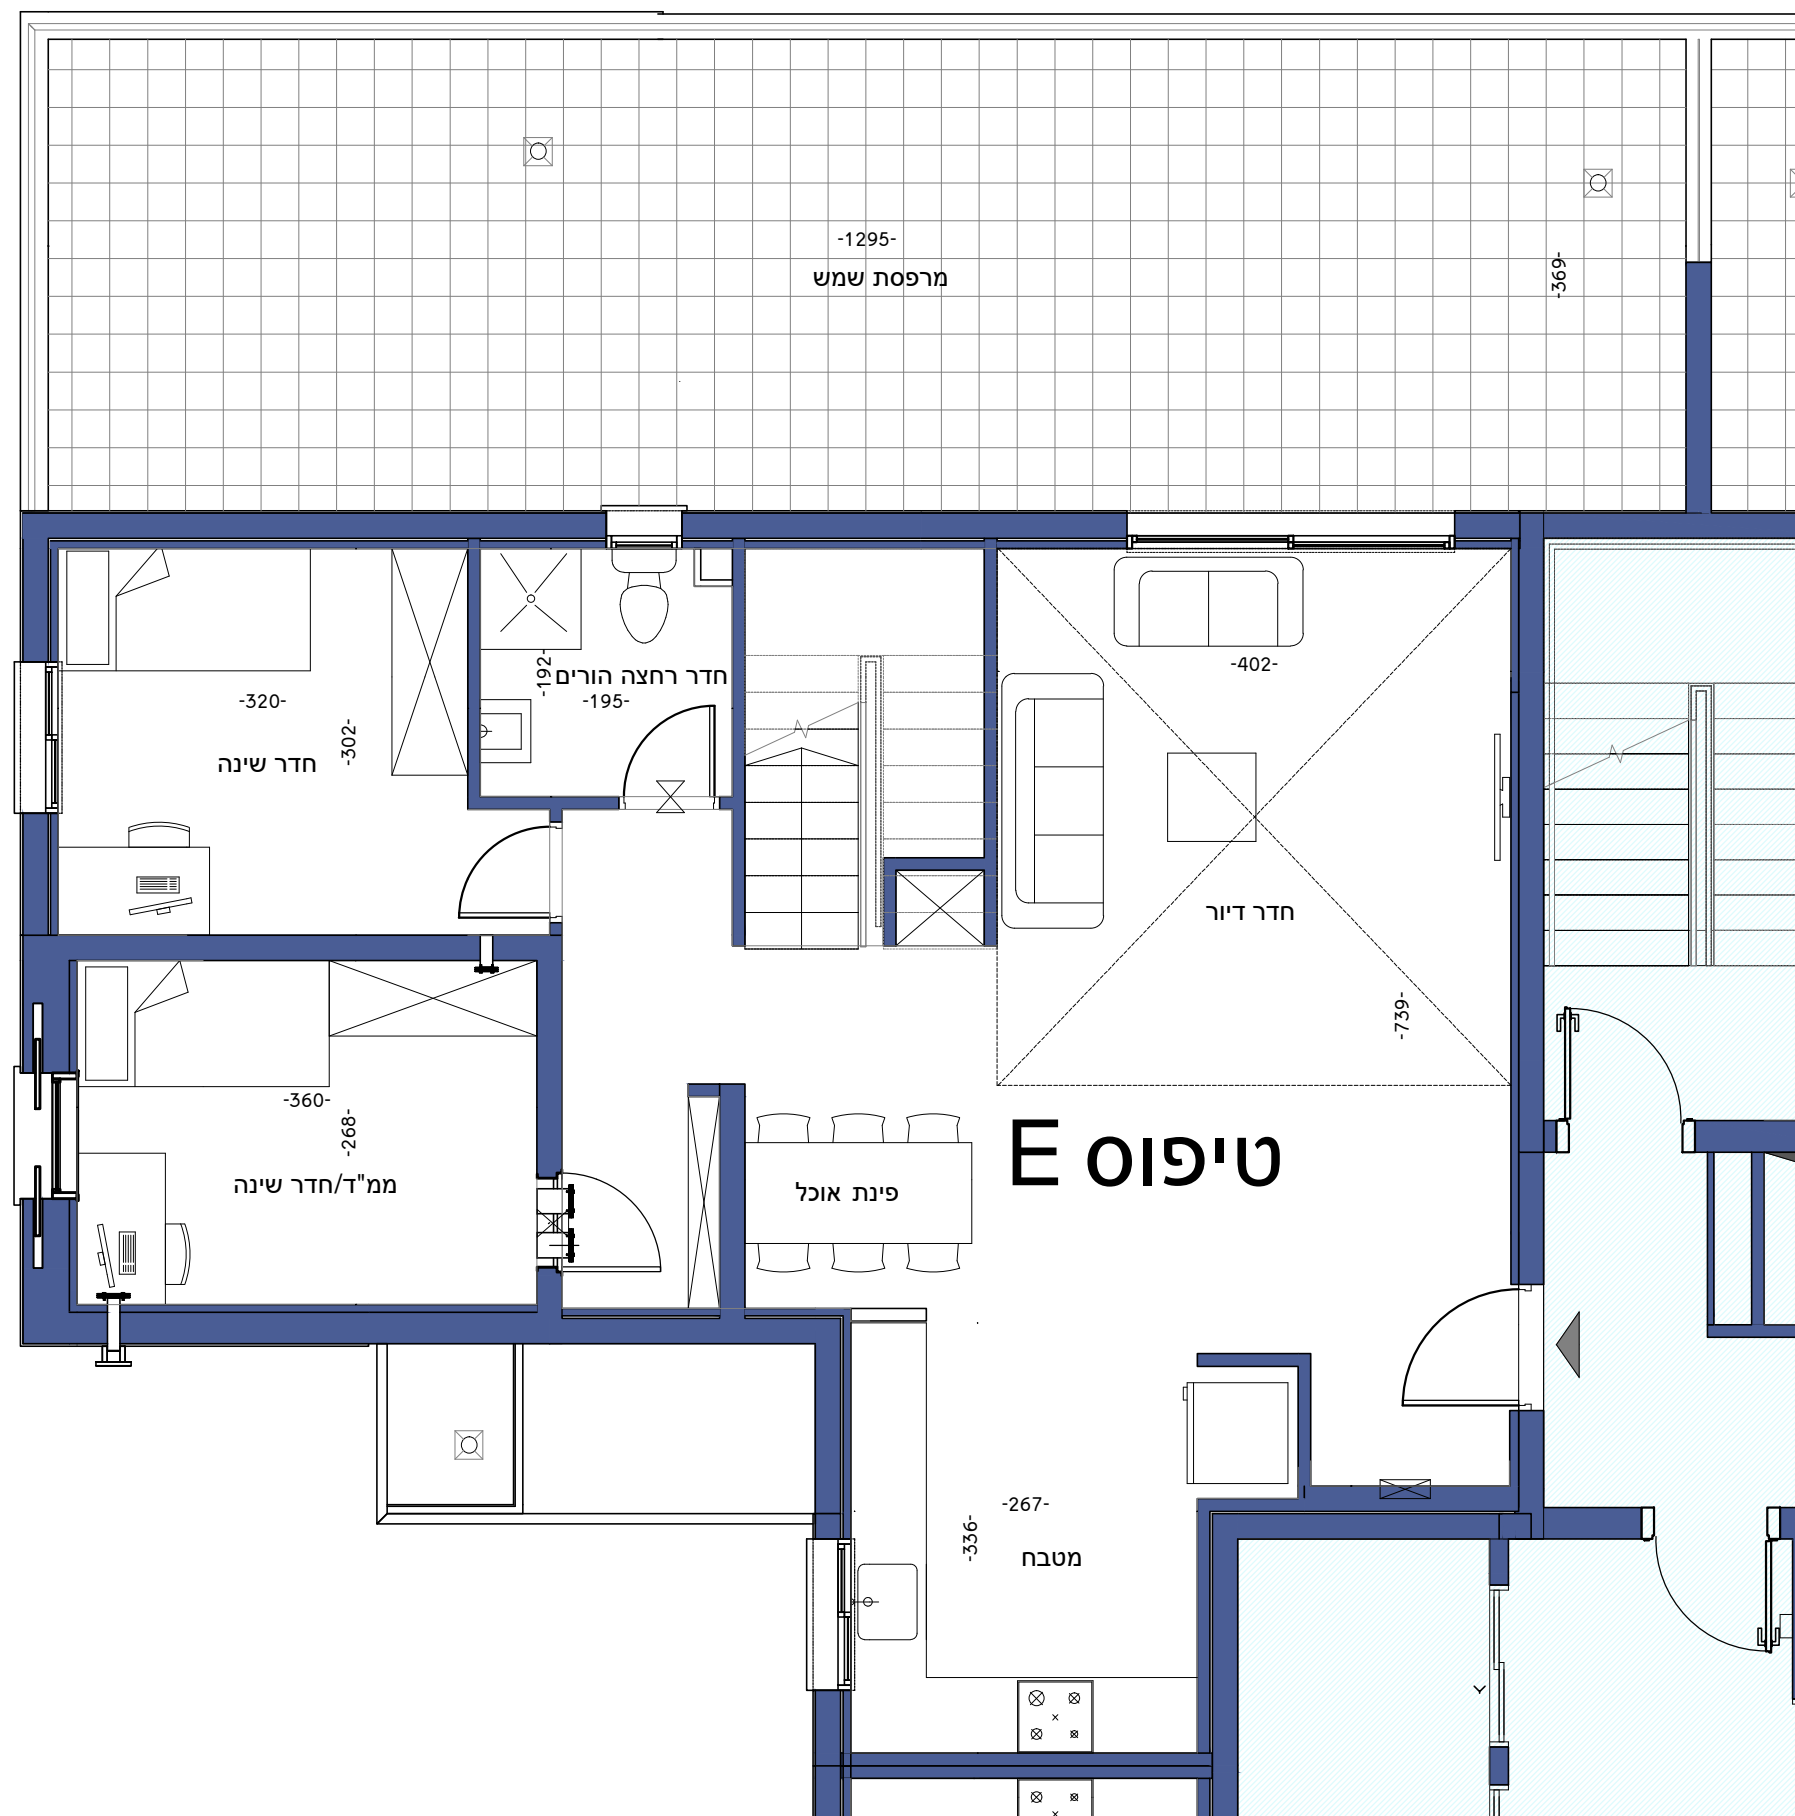






מקרא

-  אזור מכוני בקיר או בהנמכת תקרה
-  יתכן שינוי מפלס רצפה
-  א. ח. ד. - ארון חשמל דירתי
-  צינורות אזור ומזוג לממ"ד

- ראה גיליון הערות המצורף לתכניות ומהווה חלק בלתי נפרד מהן
- קיר חוץ, אלמנטים קונסטרוקטיביים, סגירות אנכיות ואופקיות, אלומיניום והצללה אינם מתוכננים, אין להתייחס למופיע בתכנית. אלמנטים אלו יתוכננו ויעודכנו בהמשך.
- לפני היתר בניה ולכן יתכנו שינויים והתאמות ככל שידרשו, ע"י הרשויות המוסמכות המתכננים והיועצים השונים
- תתכן הנמכת תקרה
- התכנית הקובעת הינה תכנית המכר

מספר קומה: 16
דירה מספר: 55

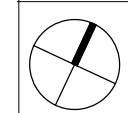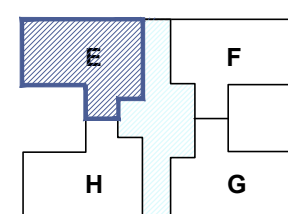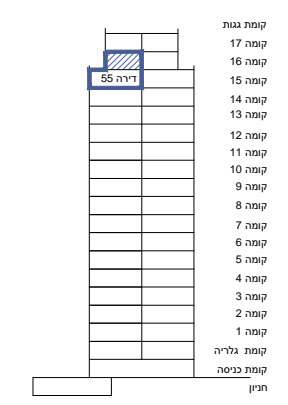

הדס אדריכלות
המגינים 5, קרית אתא