


החותרים - טירת הכרמל  
מגרש 4013

אדאת הכרמל

קב"מ: ללא

טיפוס F  
מפלים כניסה



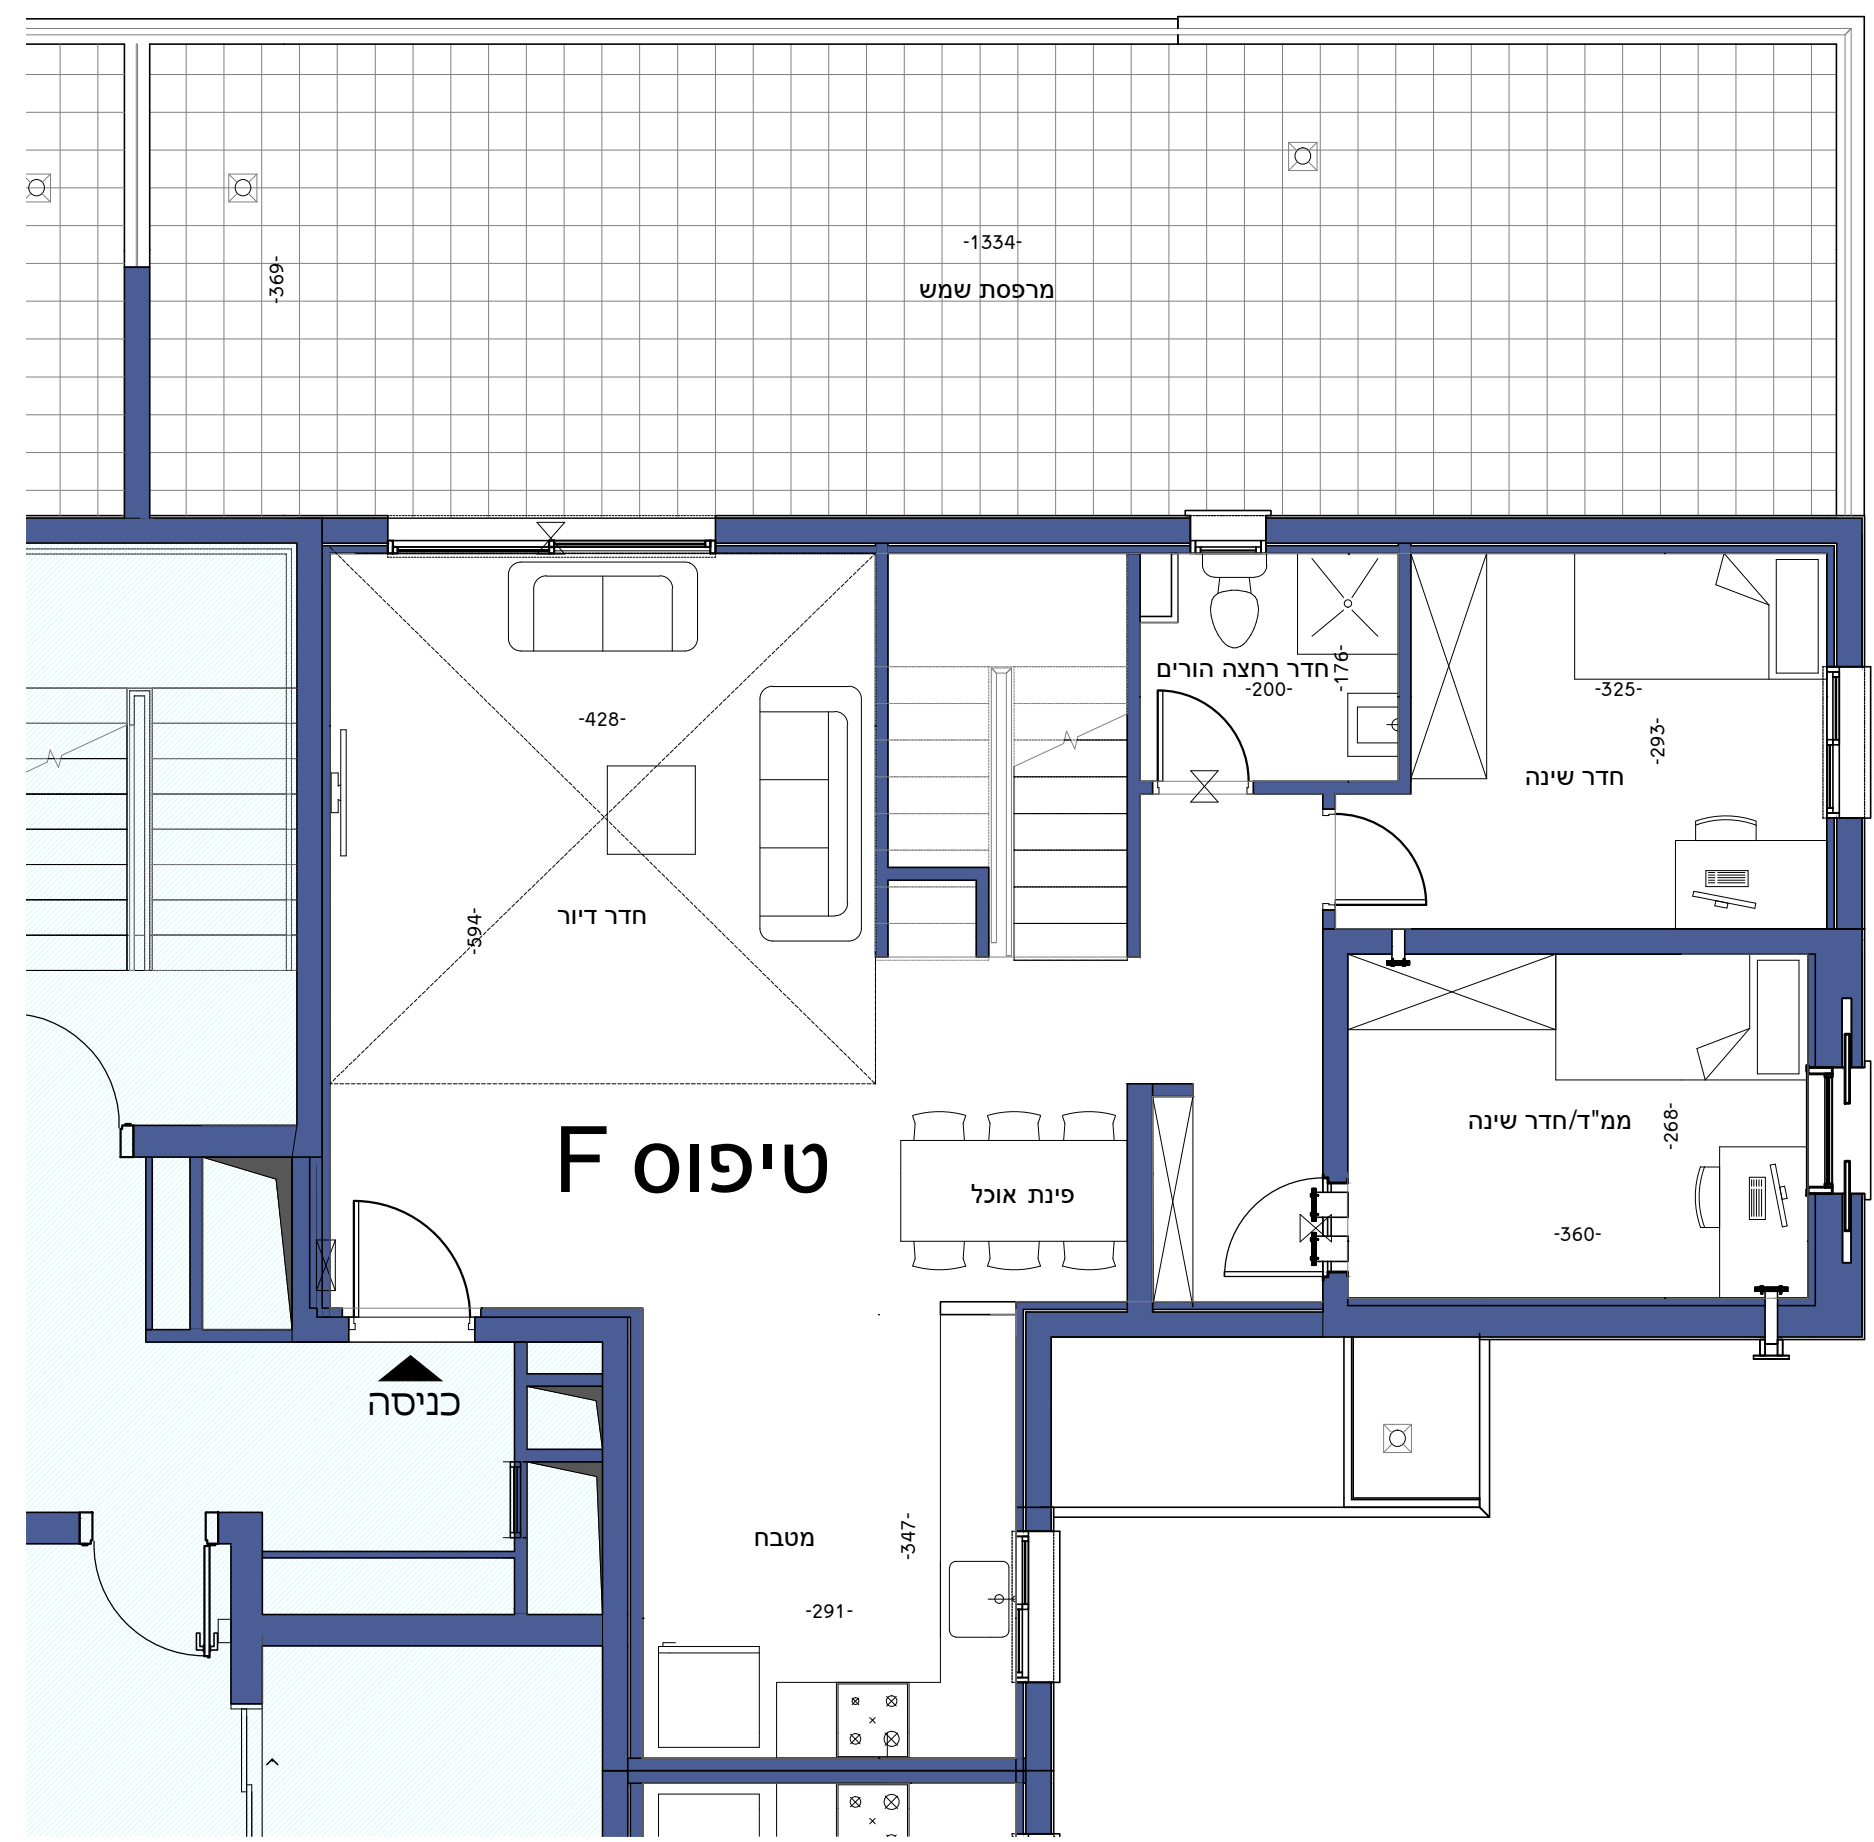


**מקרא**


אורור מכני בקיר או בהנמכת תקרה  
יתכן שינוי מפלס רצפה  
א. ח. ד. - ארון חשמל דירתי  
צינורות אורור ומיזוג למ"ד

- ראה גיליון הערות המצורף לתכניות ומהווה חלק בלתי נפרד מהן  
- קיר חוץ, אלמנטים קונסטרוקטיביים, סגירות אנכיות ואופקיות, אלומיניום והצללה אינם מתוכננים, אין להתייחס למופיע בתכנית. אלמנטים אלו יתוכננו ויעודכנו בהמשך.  
- לפני היתר בניה ולכן יתכנו שינויים והתאמות ככל שידרשו, ע"י הרשויות המוסמכות המתכננים והיועצים השונים  
- תתכן הנמכת תקרה  
- התכנית הקובעת הינה תכנית המכר

מספר קומה: 15  
דירה מספר: 56

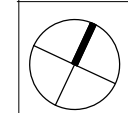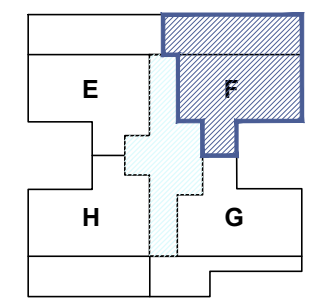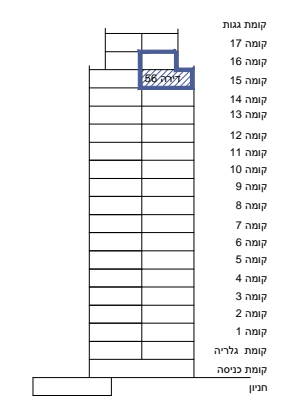




הדס אדריכלות  
המגינים 5, קרית אתא

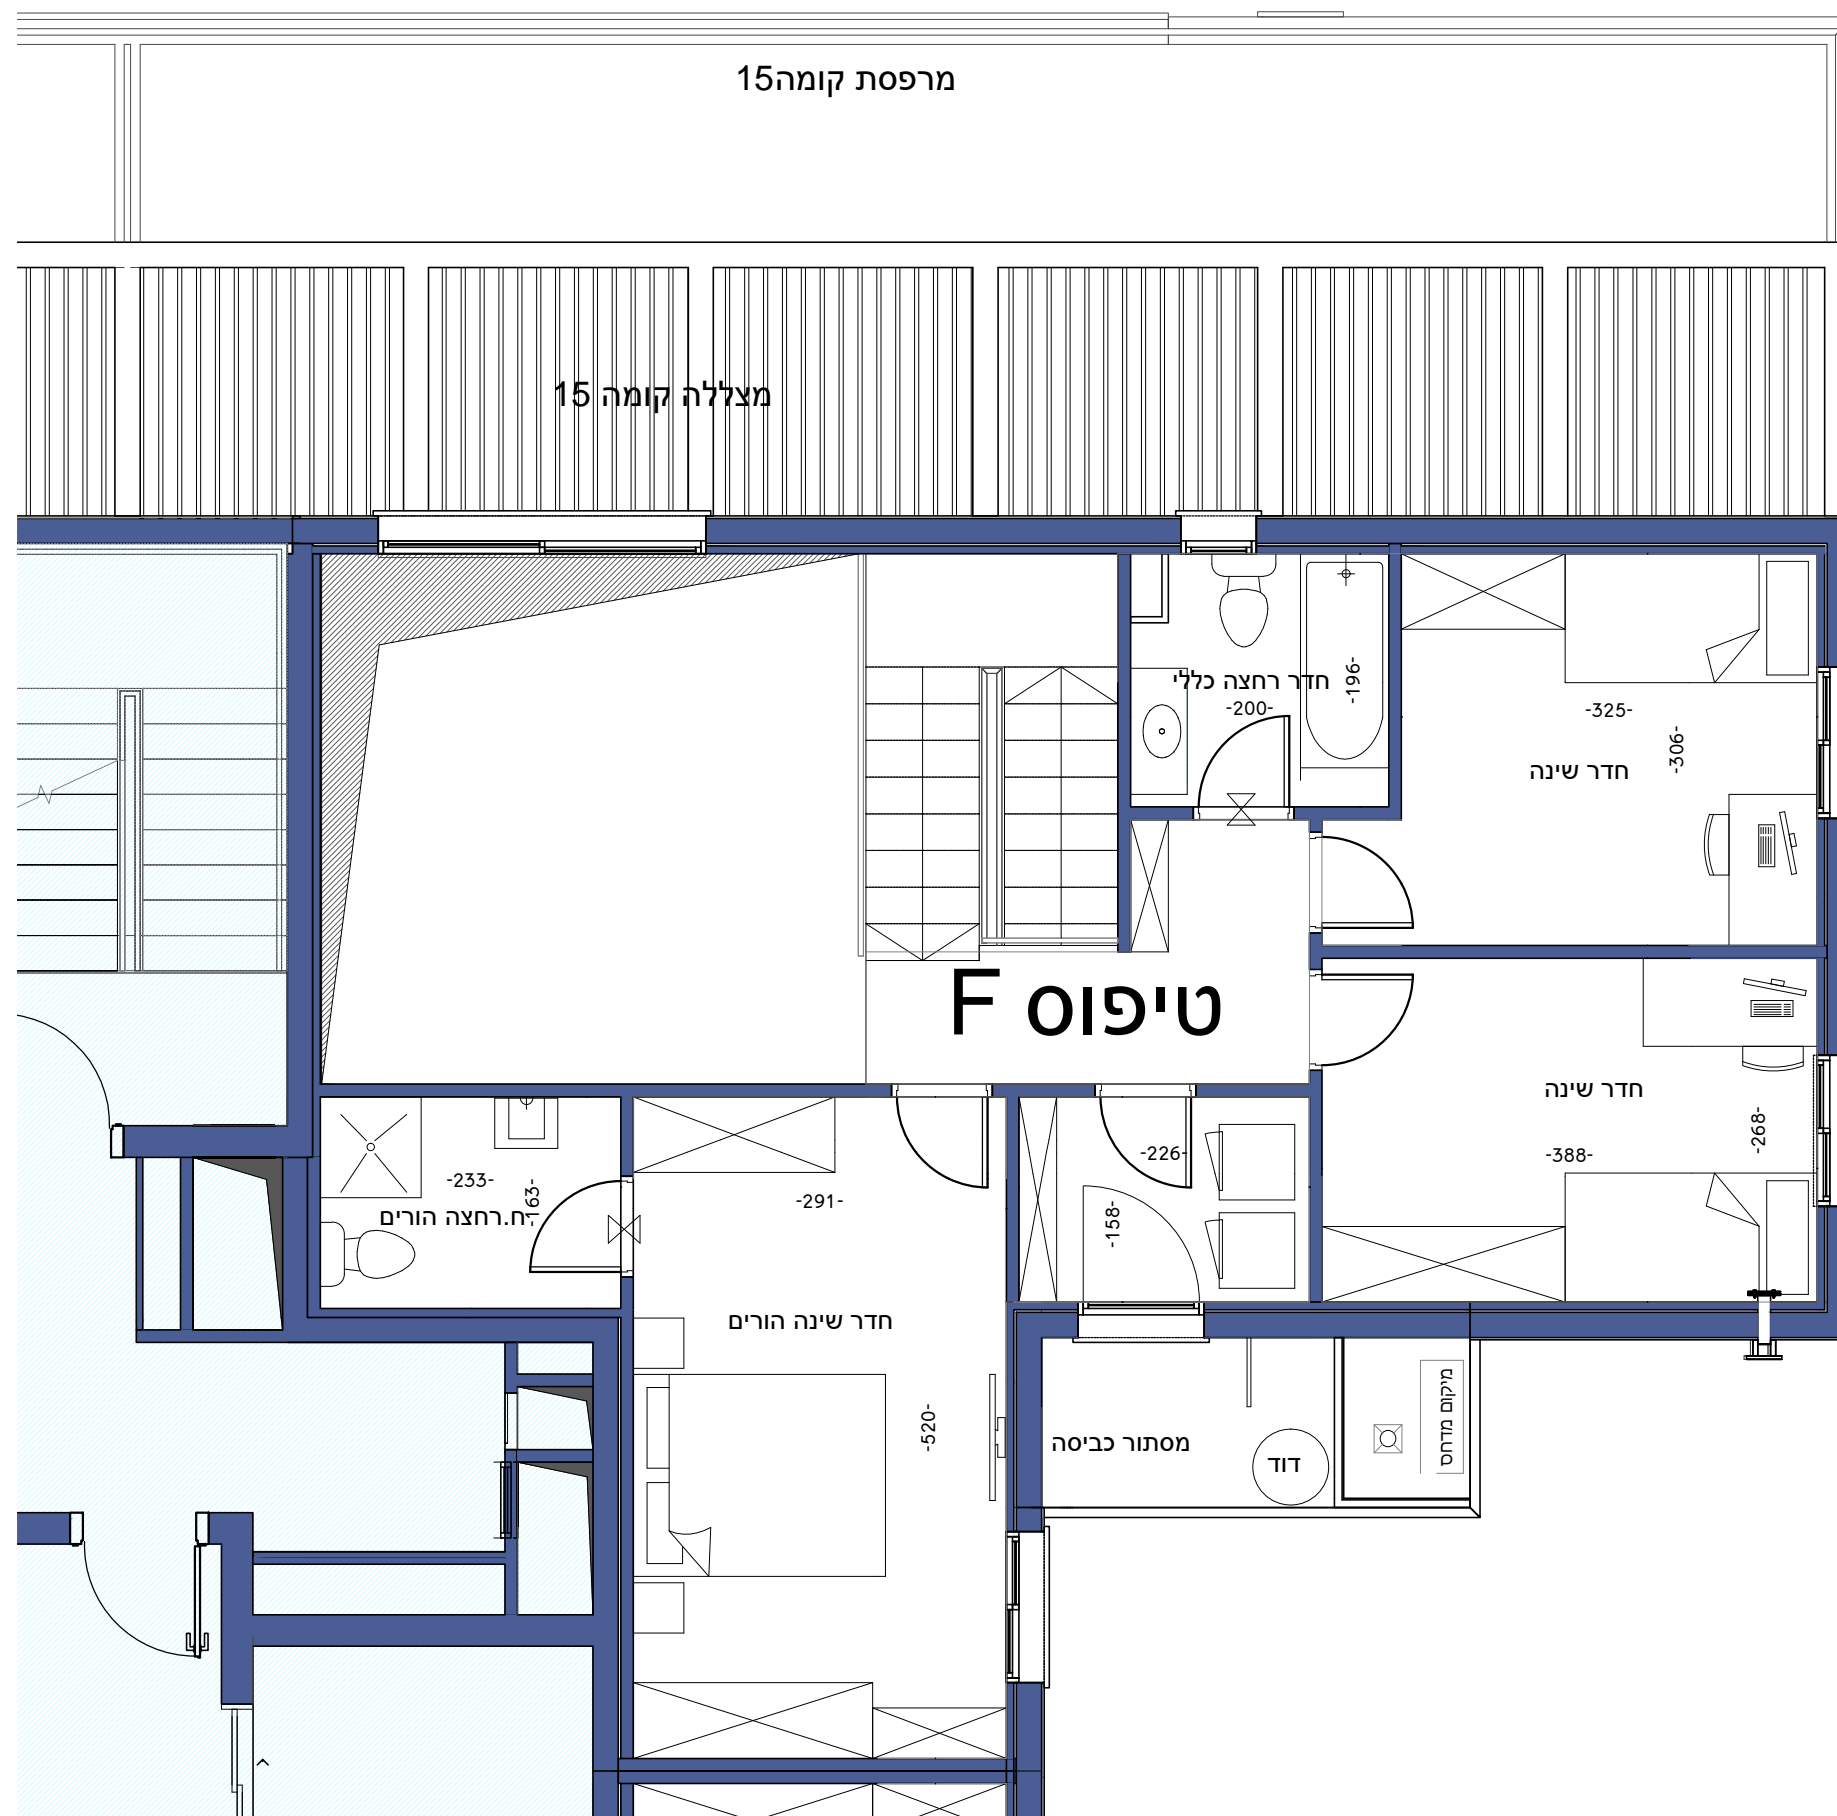

**מקרא**

אורור מכוני בקיר או בהנמכת תקרה  
יתכן שינוי מפלס רצפה  
א. ח. ד. - ארון חשמל דירתי  
צינורות אורור ומיזוג למ"ד  
- ראה גיליון הערות המצורף לתכניות ומהווה חלק בלתי נפרד מהן  
- קיר חוץ, אלמנטים קונסטרוקטיביים, סגירות אנכיות ואופקיות, אלומיניום והצללה אינם מתוכננים, אין להתייחס למופיע בתכנית. אלמנטים אלו יתוכננו ויעודכנו בהמשך.  
- לפני היתר בניה ולכן יתכנו שינויים והתאמות ככל שידרשו, ע"י הרשויות המוסמכות המתכננים והיועצים השונים  
- תתכן הנמכת תקרה  
- התכנית הקובעת הינה תכנית המכר

מספר קומה: 16  
דירה מספר: 56

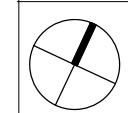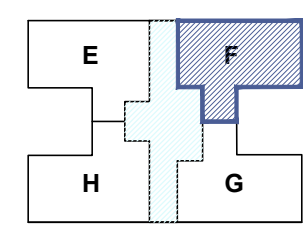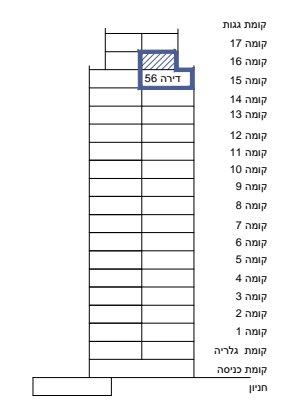

הדס אדריכלות  
המגינים 5, קרית אתא