


החותרים - טירת הכרמל  
מגרש 4013

אדמת הכרמל

קב"מ: ללא




טיפוס F  
מפלס עליון

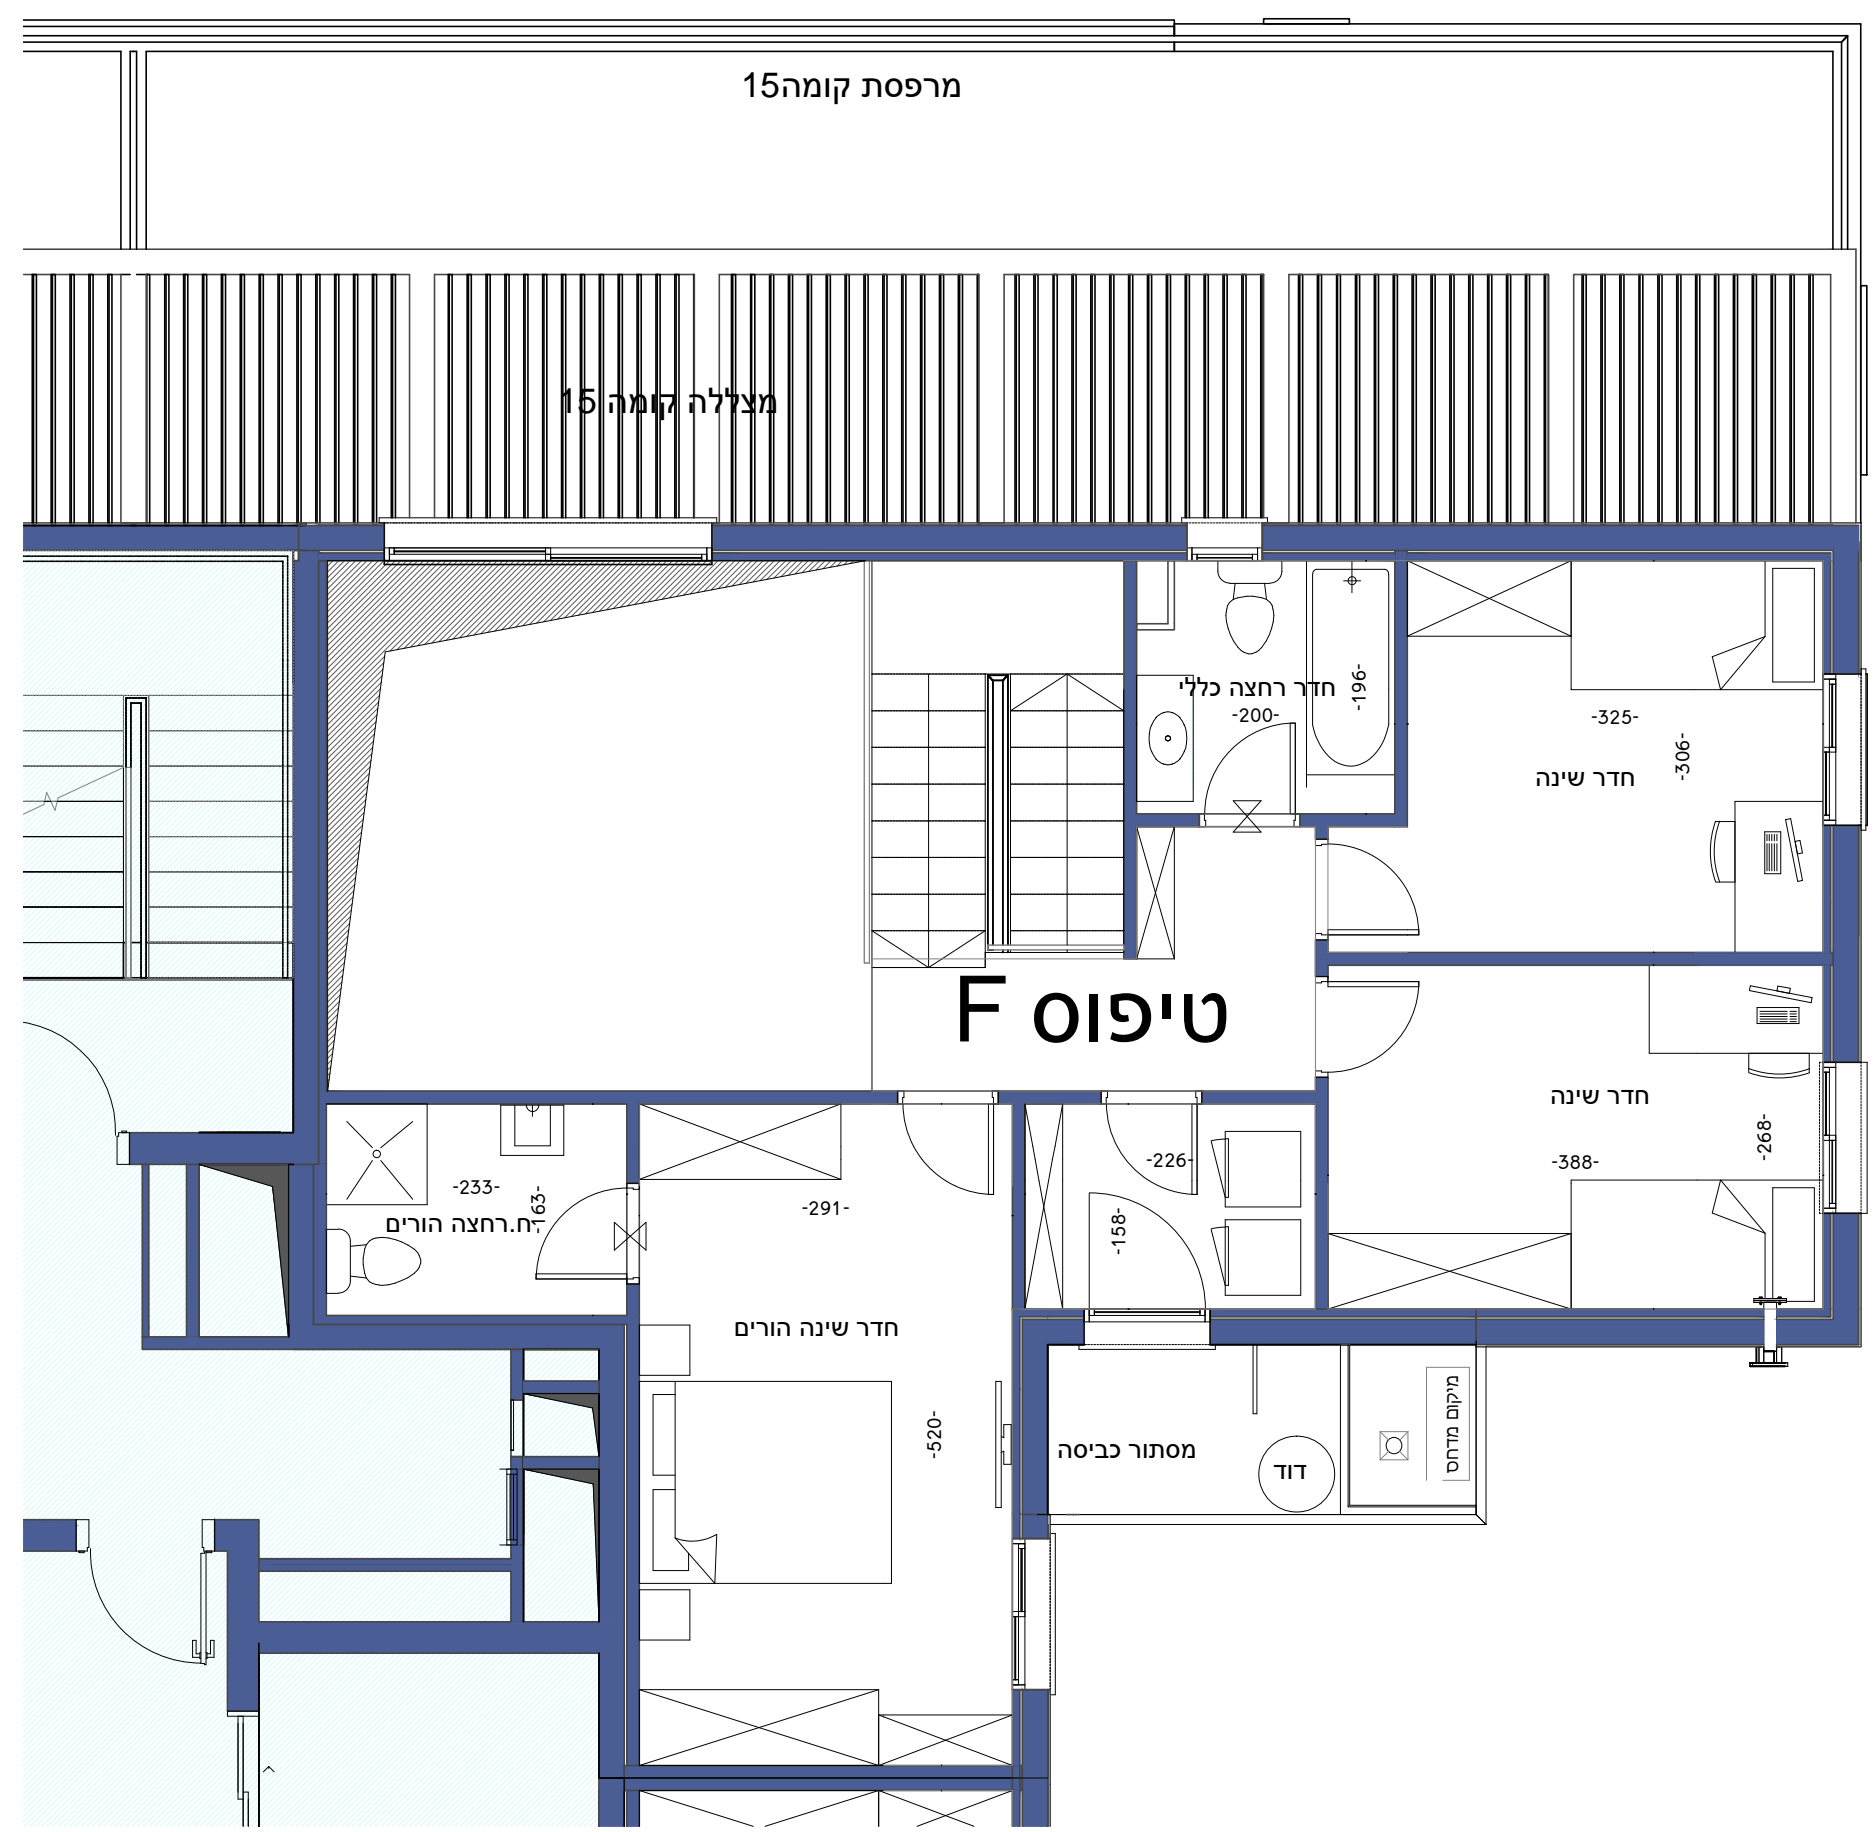

**מקרא**

- אזור מכוני בקיר או בהנמכת תקרה
- יתכן שינוי מפלס רצפה
- א. ח. ד. - ארון חשמל דירתי
- צינורות אזור ומיזוג לממ"ד
- ראה גיליון הערות המצורף לתכניות ומהווה חלק בלתי נפרד מהן
- קיר חוץ, אלמנטים קונסטרוקטיביים, סגירות אנכיות ואופקיות, אלומיניום והצללה אינם מתוכננים, אין להתייחס למופיע בתכנית. אלמנטים אלו יתוכננו ויעודכנו בהמשך.
- לפני היתר בניה ולכן יתכנו שינויים והתאמות ככל שידרשו, ע"י הרשויות המוסמכות המתכננים והיועצים השונים
- תתכן הנמכת תקרה
- התכנית הקובעת הינה תכנית המכר

מספר קומה: 16  
דירה מספר: 56

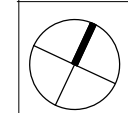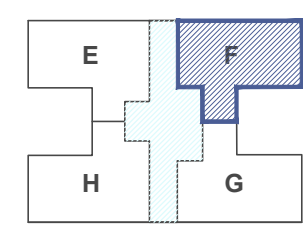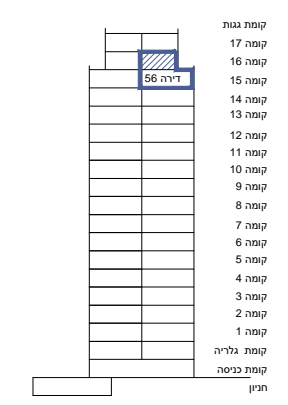

הדס אדריכלות  
המגינים 5, קרית אתא