


החותרים - טירת הכרמל
 מגרש 4013

מחיר למשתכן

קב"מ: ללא

קומה 1

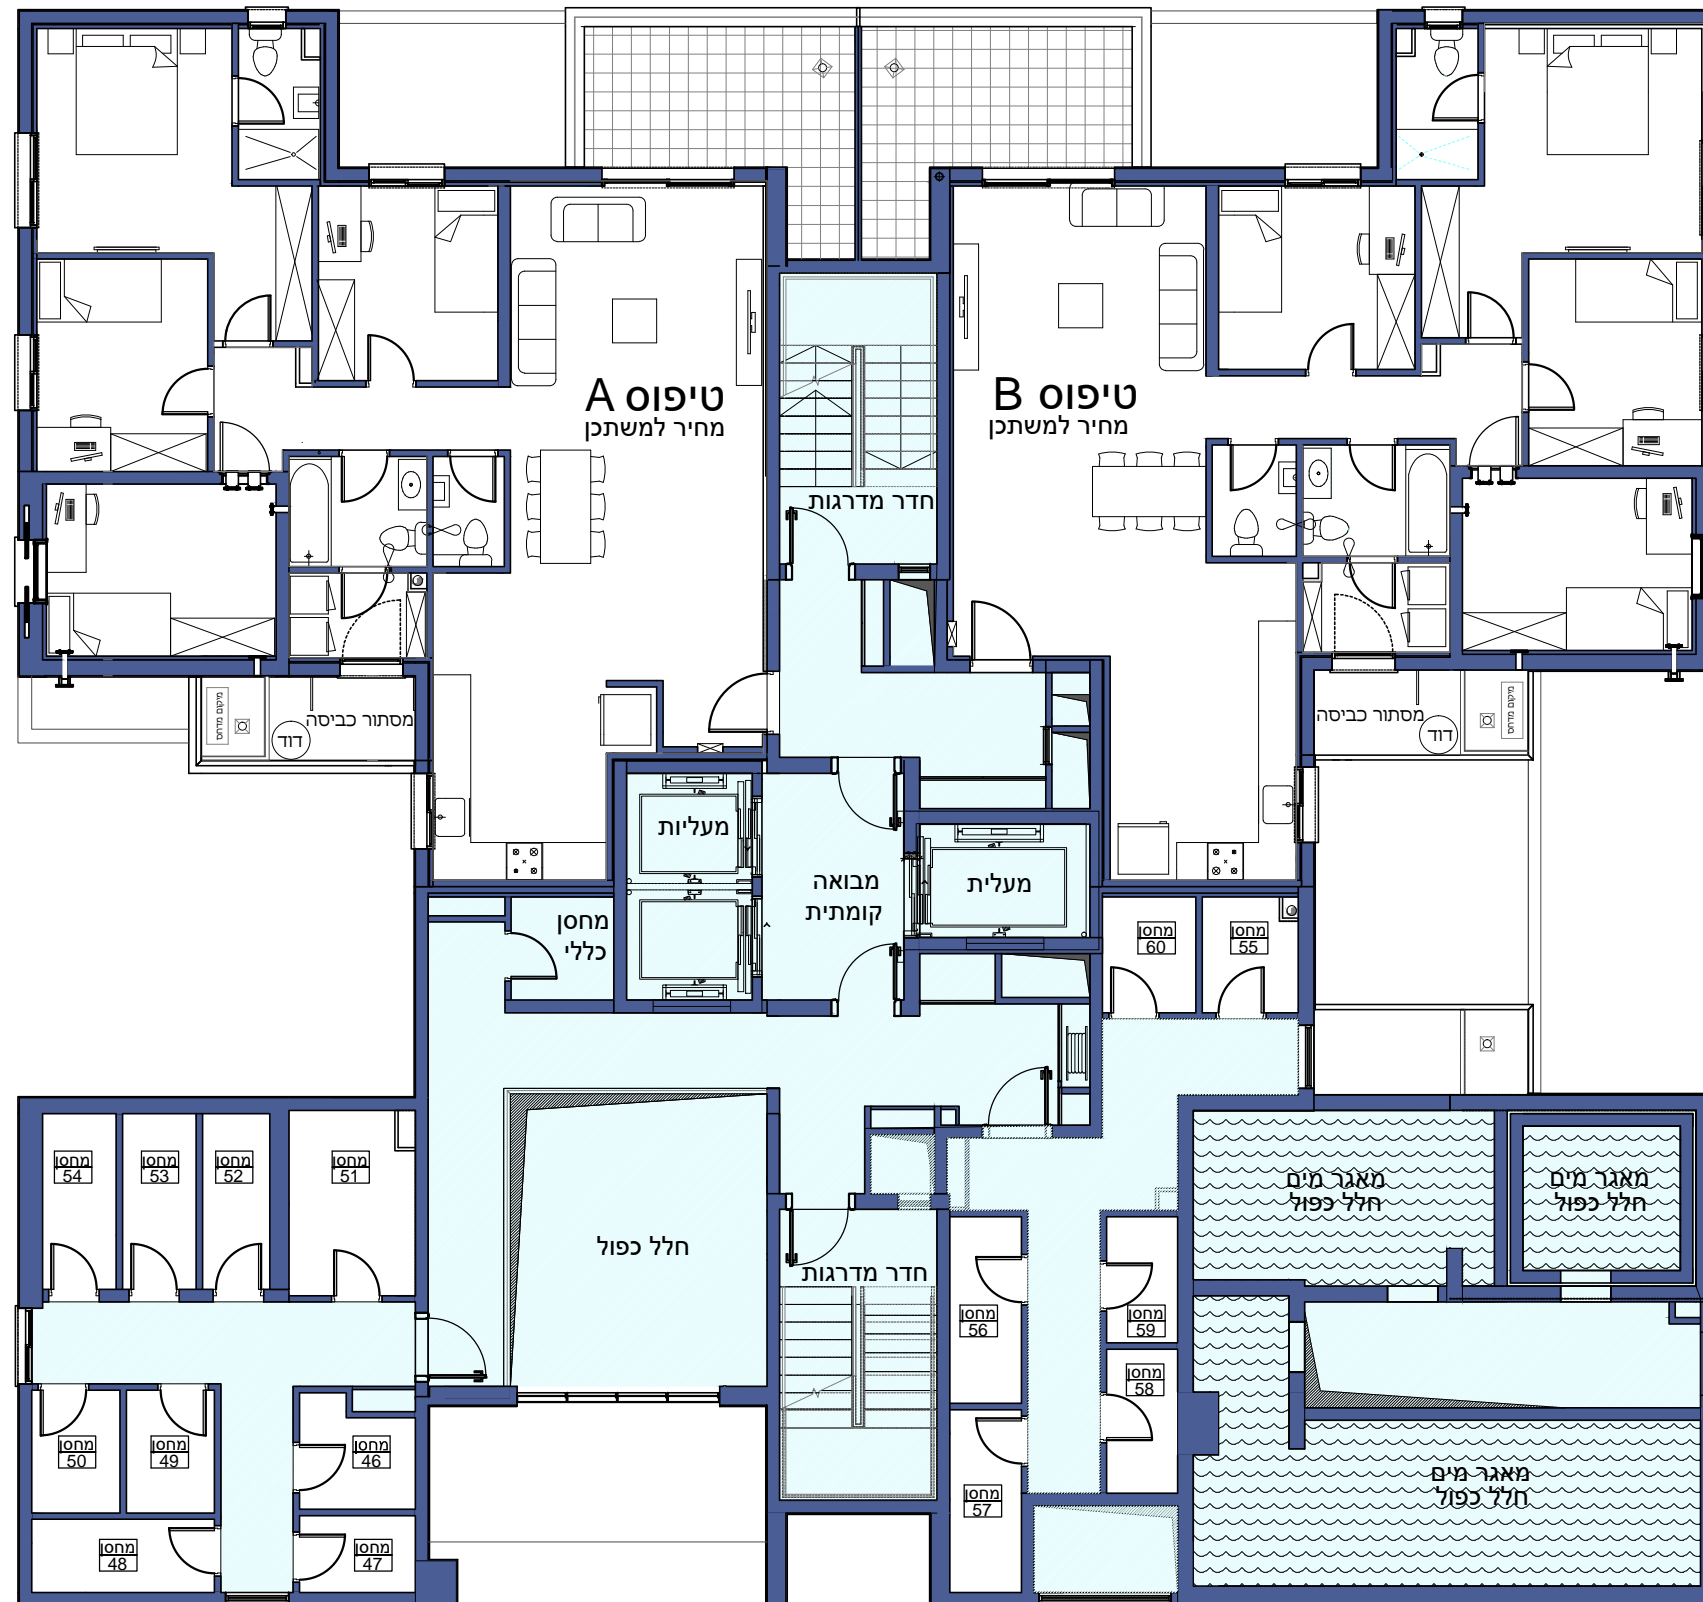


מקרא

- שטחים משותפים
- שטח פרטי


- קיר חוץ, אלמנטים קונסטרוקטיביים, סגירות אנכיות ואופקיות, אלומיניום והצללה אינם מתוכננים, אין להתייחס למופיע בתכנית. אלמנטים אלו יתוכננו ויעודכנו בהמשך.
 - לפני היתר בניה ולכן יתכנו שינויים והתאמות ככל שידרשו, ע"י הרשויות המוסמכות המתכננים והיועצים השונים
 - תתכן הנמכת תקרה
 - התכנית הקובעת הינה תכנית המכר

קומת גגות

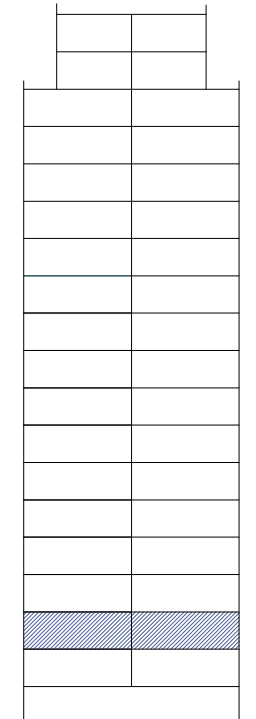

- קומה 17
- קומה 16
- קומה 15
- קומה 14
- קומה 13
- קומה 12
- קומה 11
- קומה 10
- קומה 9
- קומה 8
- קומה 7
- קומה 6
- קומה 5
- קומה 4
- קומה 3
- קומה 2
- קומה 1

קומת גלריה
 קומת כניסה
 חניון (קומה -1)

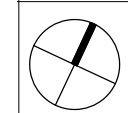

הדס אדריכלות
המגינים 5, קרית אתא