


החותרים - טירת הכרמל  
 מגרש 4013

**מחיר למשתכן**  
**שיווק חופשי**

קב"מ: ללא

קומות 12-14

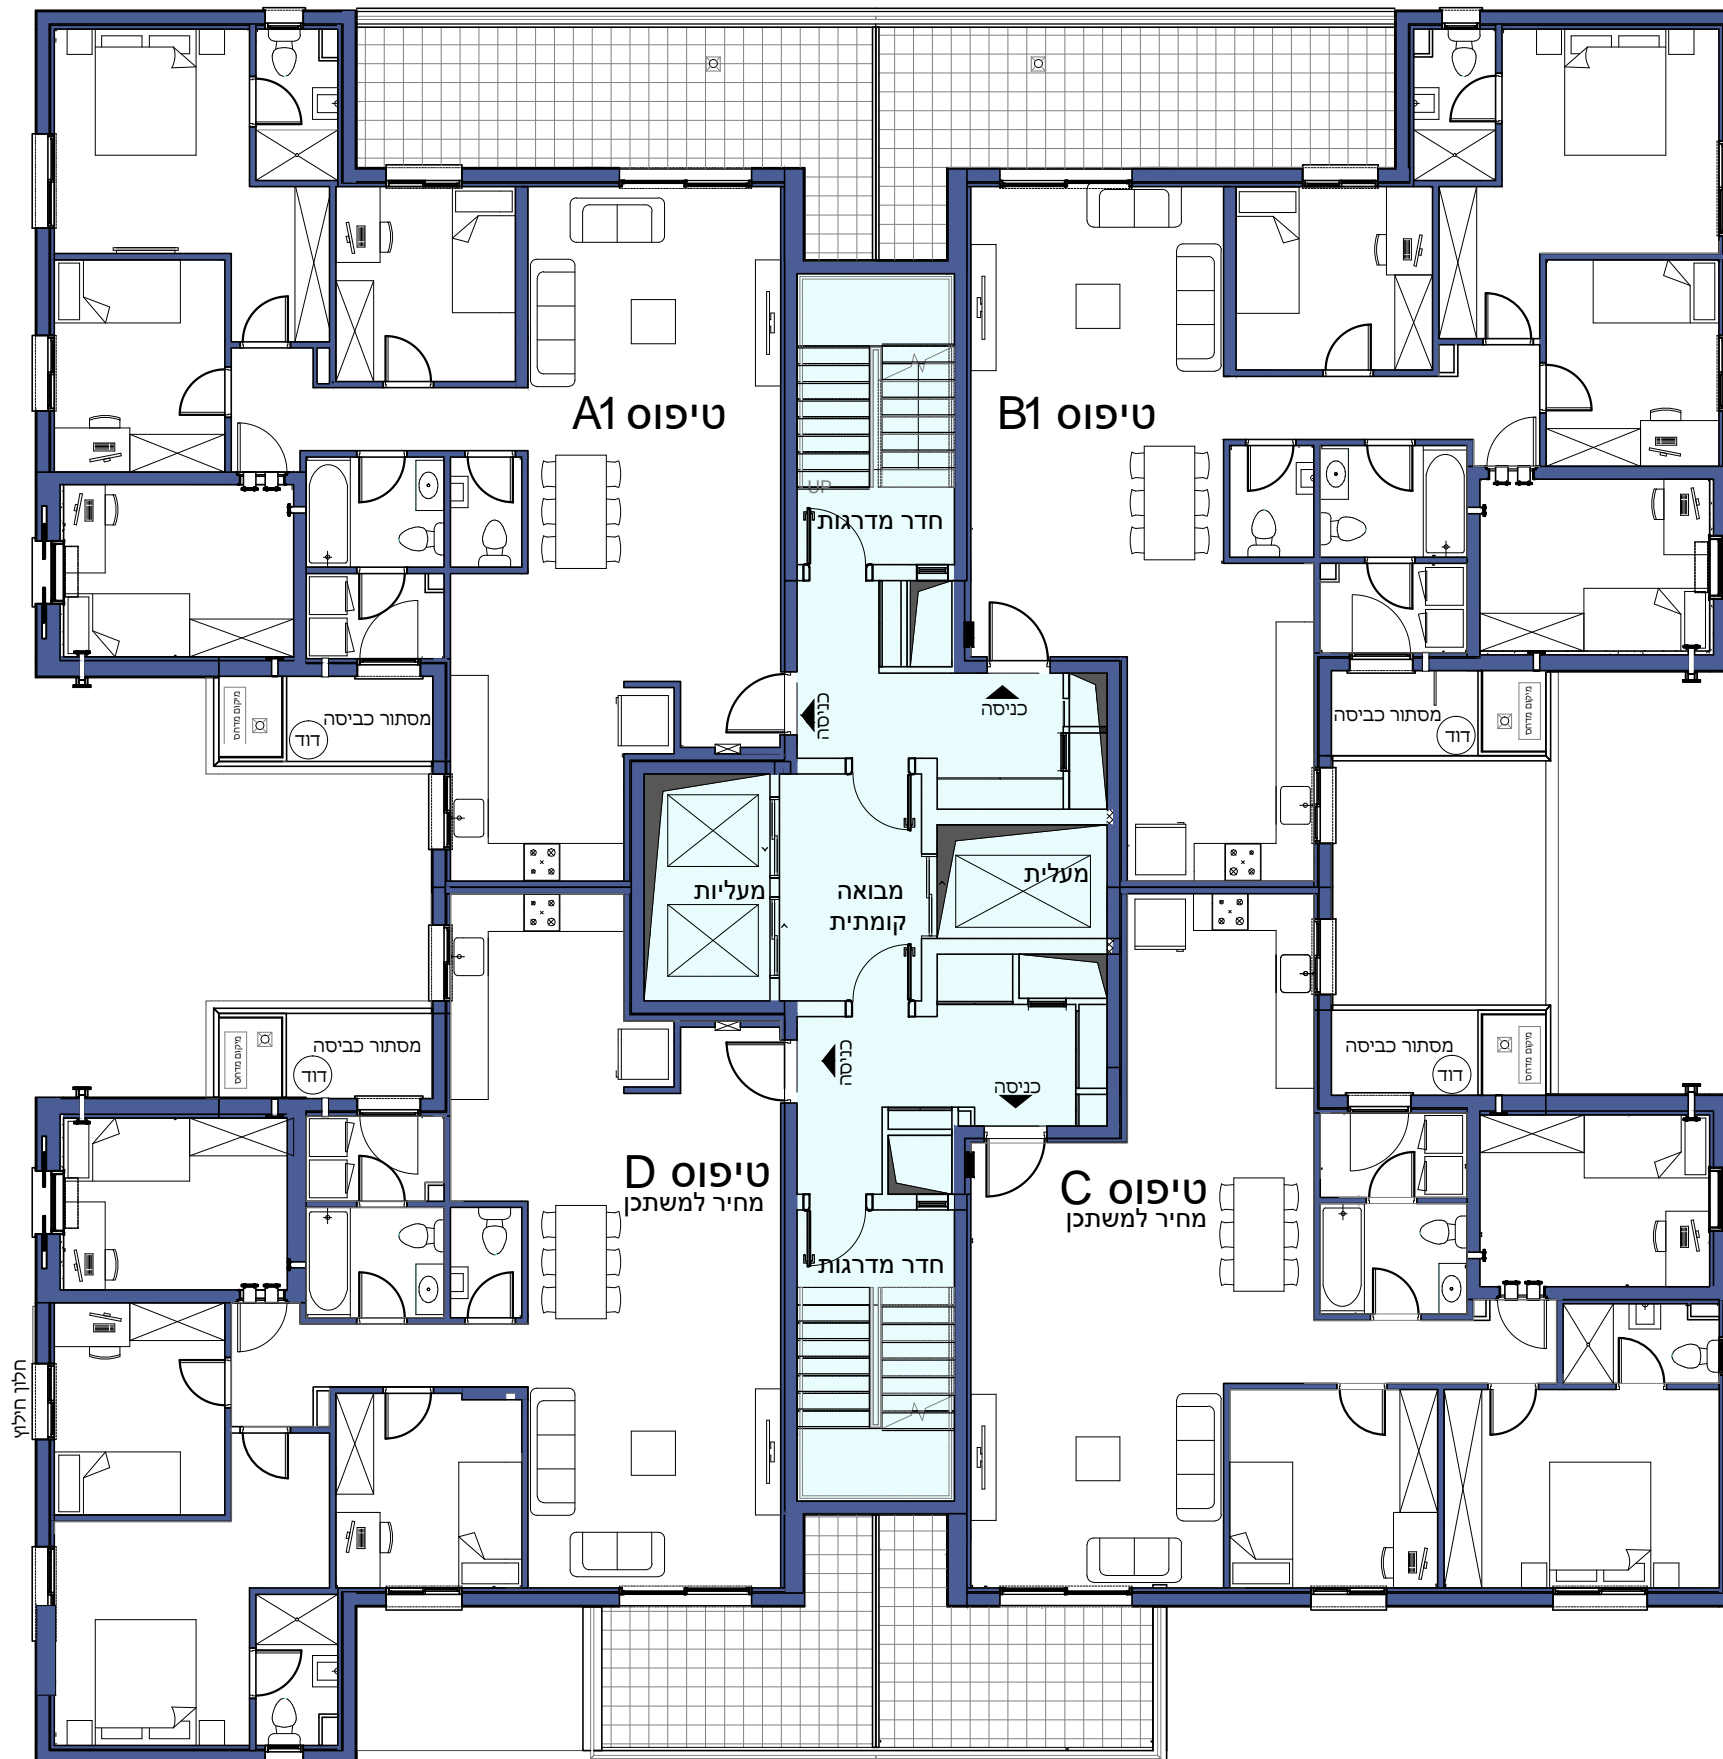


**מקרא**


- שטחים משותפים
- שטח פרטי

- קיר חוץ, אלמנטים קונסטרוקטיביים, סגירות אנכיות ואופקיות, אלומיניום והצללה אינם מתוכננים, אין להתייחס למופיע בתכנית. אלמנטים אלו יתוכננו ויעודכנו בהמשך.  
 - לפני היתר בניה ולכן יתכנו שינויים והתאמות ככל שידרשו, ע"י הרשויות המוסמכות המתכננים והיועצים השונים  
 - תתכן הנמכת תקרה  
 - התכנית הקובעת הינה תכנית המכר

קומת גגות

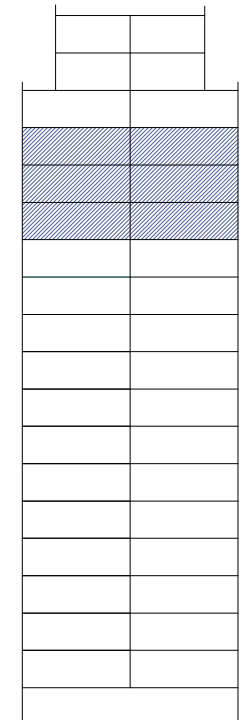

- קומה 17
- קומה 16
- קומה 15
- קומה 14
- קומה 13
- קומה 12
- קומה 11
- קומה 10
- קומה 9
- קומה 8
- קומה 7
- קומה 6
- קומה 5
- קומה 4
- קומה 3
- קומה 2
- קומה 1
- קומת גלריה
- קומת כניסה
- חניון (קומה 1-)

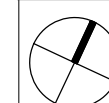

**הדס אדריכלות**  
**המגינים 5, קרית אתא**