





אדרת הפרמל

לחיות בכרמל החדש



טיפוס A1 | דירה 5 חדרים

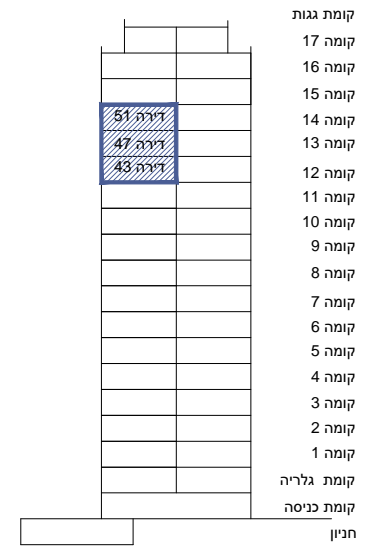

חלק סכמתי של הבניין

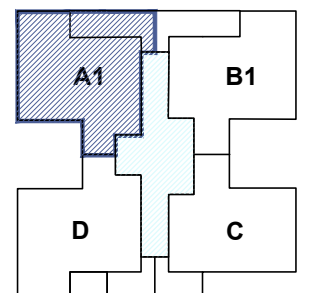

תכנית קומה סכמטית

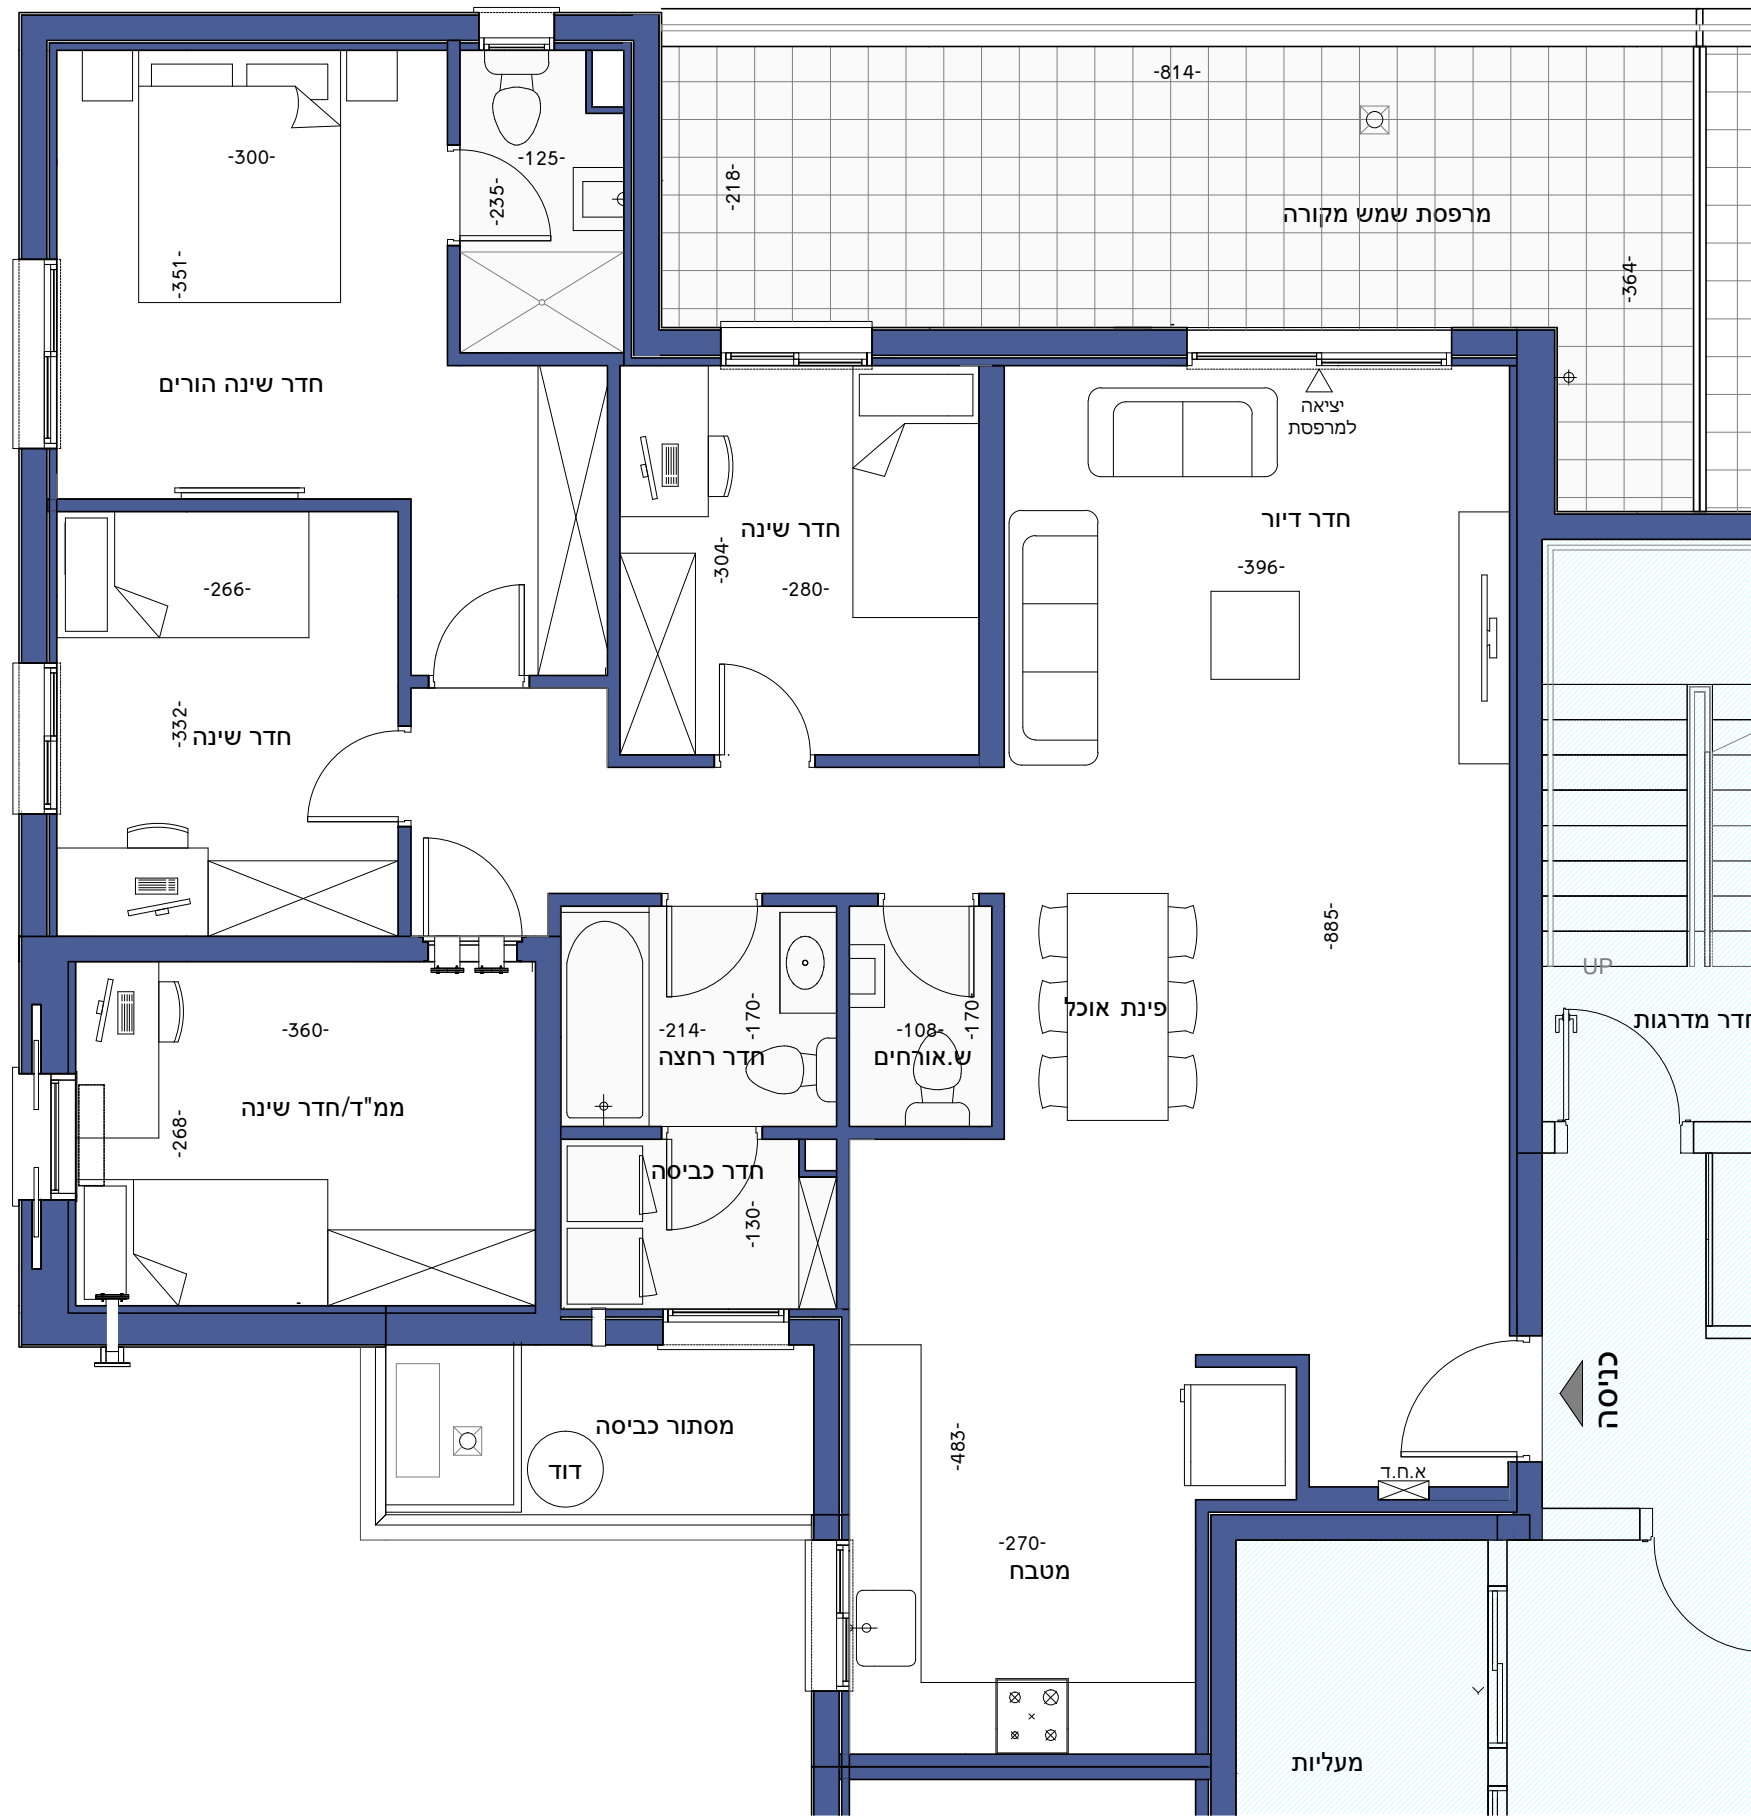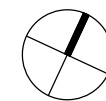

ההדמיות, התכניות והפרטים בפרוספקט זה, הינם למסירת מידע בלבד ואינם מהווים כל התחייבות של החברה. את החברה יחייב ההסכם, המפרט הטכני ותכניות המכר לפי חוק המכר, שעליו יחתמו החברה והרוכשים תכנון המטבח והריהוט בדירה הינם סקיצה רעיונית בלבד ואינם מחייבים את החברה בשום צורה שהיא. קיימות הנמכות גבס לכיסוי צנרת מזגן, צנרת ונטה בדירה ומתזים - לפי תכנית המכר.