


החותרים - טירת הכרמל  
מגרש 4013




אדת הכרמל

טיפוס A1 | 5 חדרים | קנ"מ: ללא

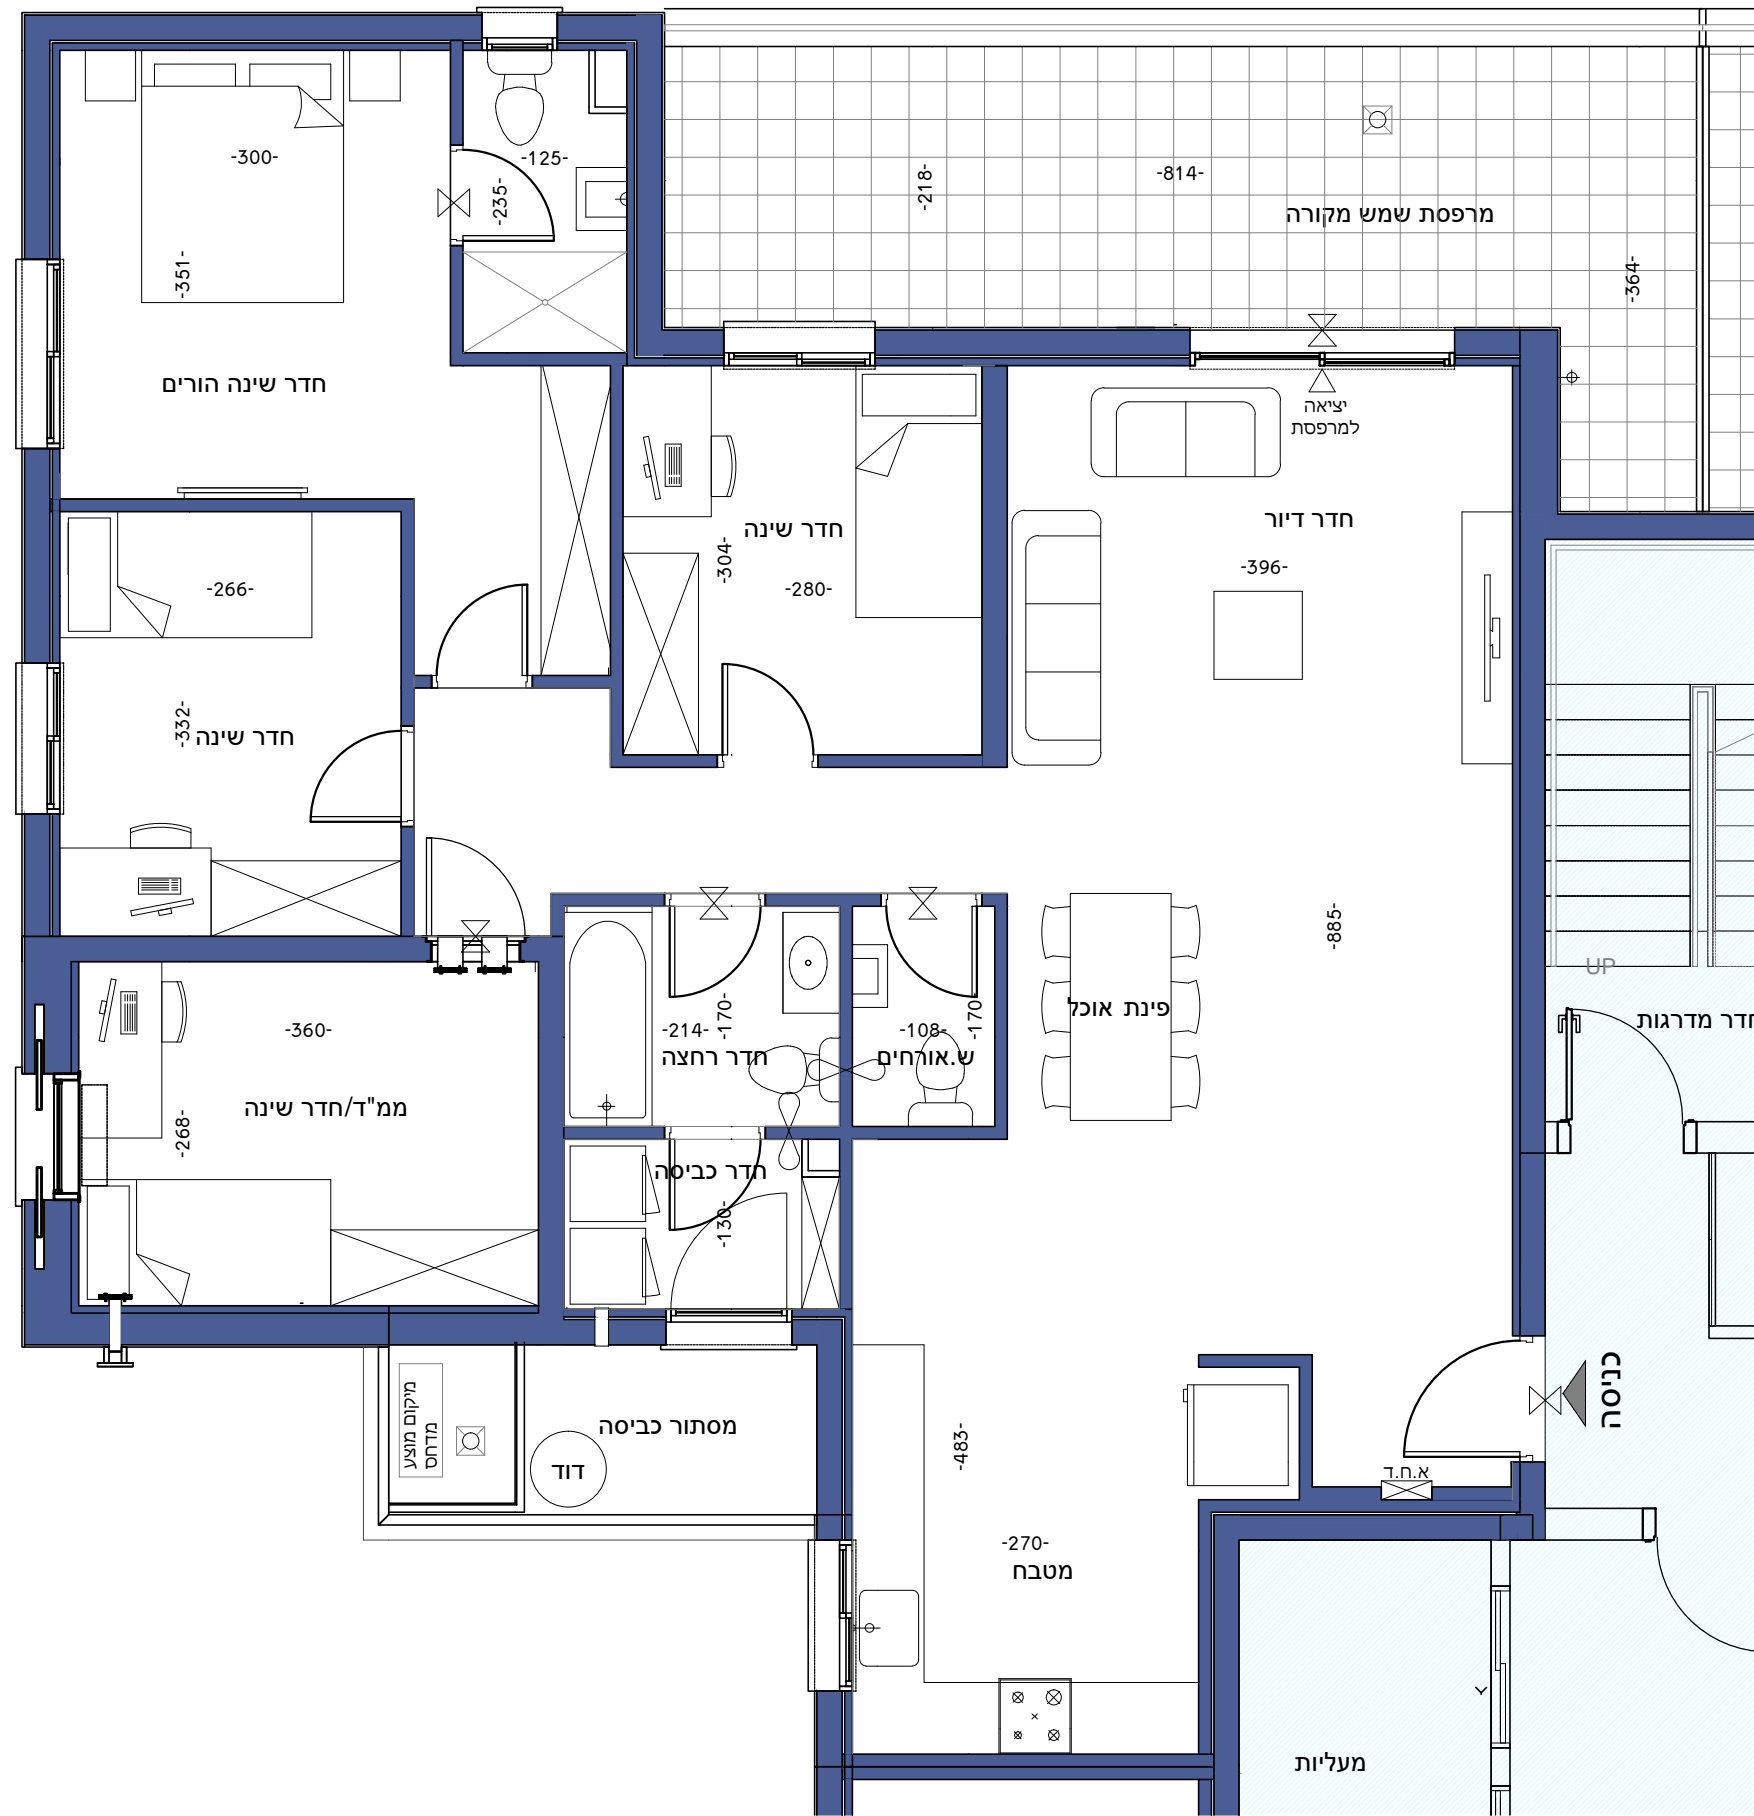

**מקרא**  
 אזור מכוני בקיר או בהנמכת תקרה  
 יתכן שינוי מפלס רצפה  
 א. ח. ד. - ארון חשמל דירתי  
 צינורות אזור ומזוג לממ"ד  
 - ראה גיליון הערות המצורף לתכנית ומהווה חלק בלתי נפרד מהן  
 - קיר חוץ, אלמנטים קונסטרוקטיביים, סגירות אנכיות ואופקיות, אלומיניום והצללה אינם מתוכננים, אין להתייחס למופיע בתכנית. אלמנטים אלו יתוכננו ויעודכנו בהמשך.  
 - לפני היתר בניה ולכן יתכנו שינויים והתאמות ככל שידרשו, ע"י הרשויות המוסמכות המתכננים והיועצים השונים  
 - תתכן הנמכת תקרה  
 - התכנית הקובעת הינה תכנית המכר

מספר קומה: 12-14  
 דירה מספר: 43,47,51

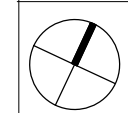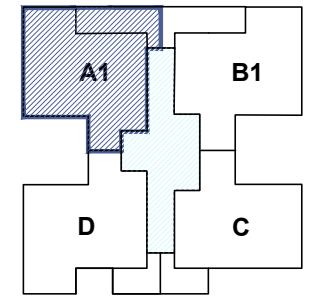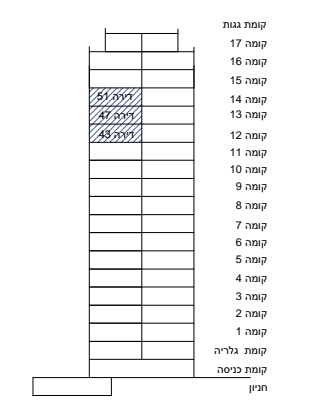

**הדס אדריכלות**  
המגינים 5, קרית אתא